


Dzīvoklis G3-1

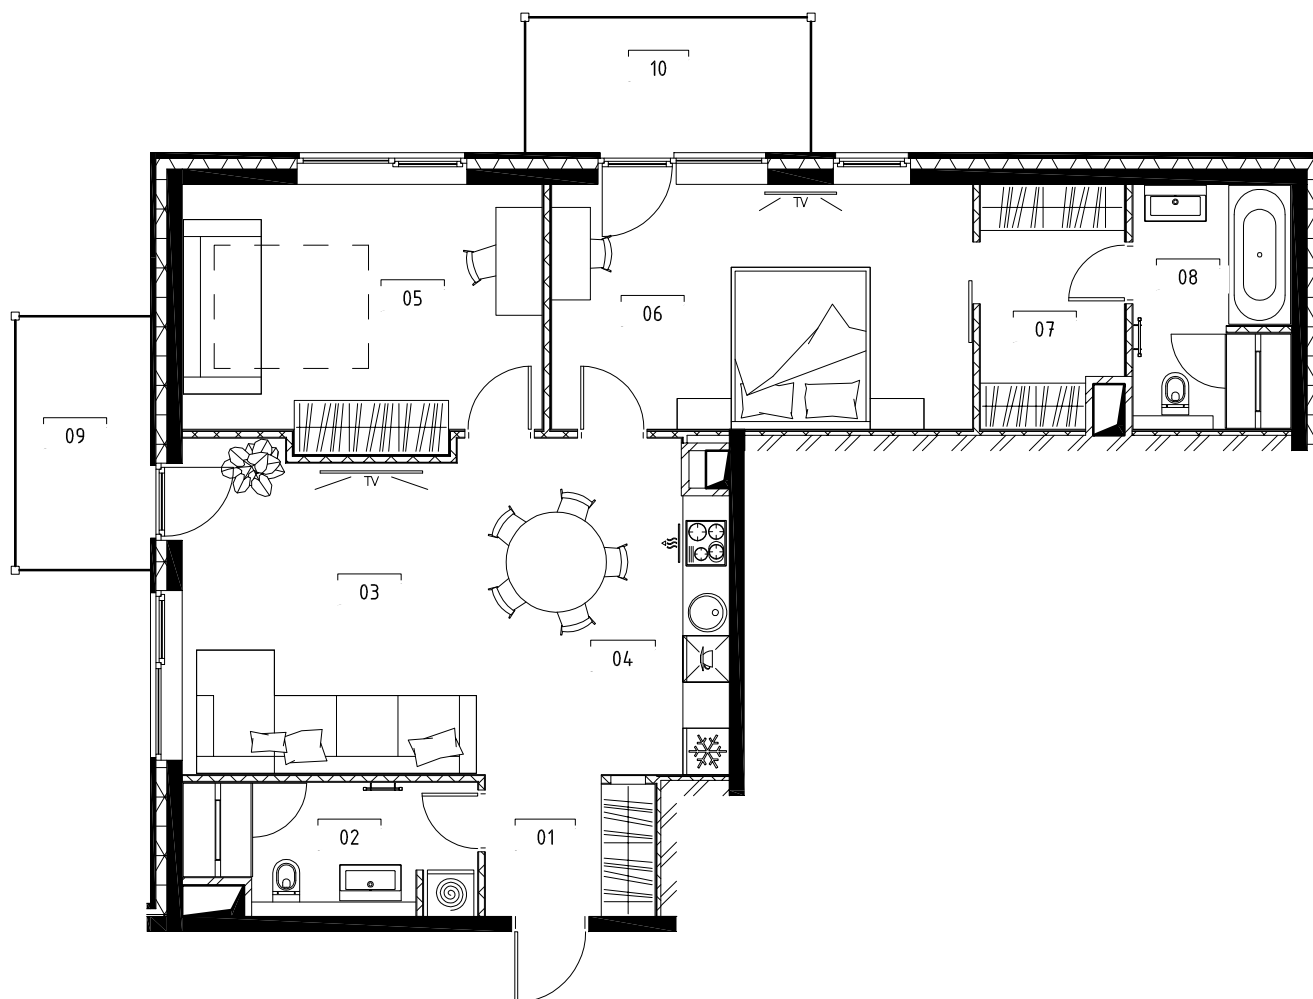

G3-1 TELPU EKSPĻIKĀCIJA

Nr.	Telpas nosaukums	Platība
01	Priekšnams	3.9 m ²
02	Sanmezglis	5.7 m ²
03	Dzīvojamā istaba	21.2 m ²
04	Virtuve	8.7 m ²
05	Istaba	15.5 m ²
06	Guļamistaba	17.3 m ²
07	Garderobe	5.6 m ²
08	Sanmezglis	6.3 m ²
09	Balkons	5.5 m ²
10	Balkons	6.2 m ²
		95.7 m ²

Dace Tumša


+371 2 615 6165,

dace.tumsa@merks.lv

Lauris Mežsargs

+371 2 66 04 666,

lauris.mezsargs@merks.lv

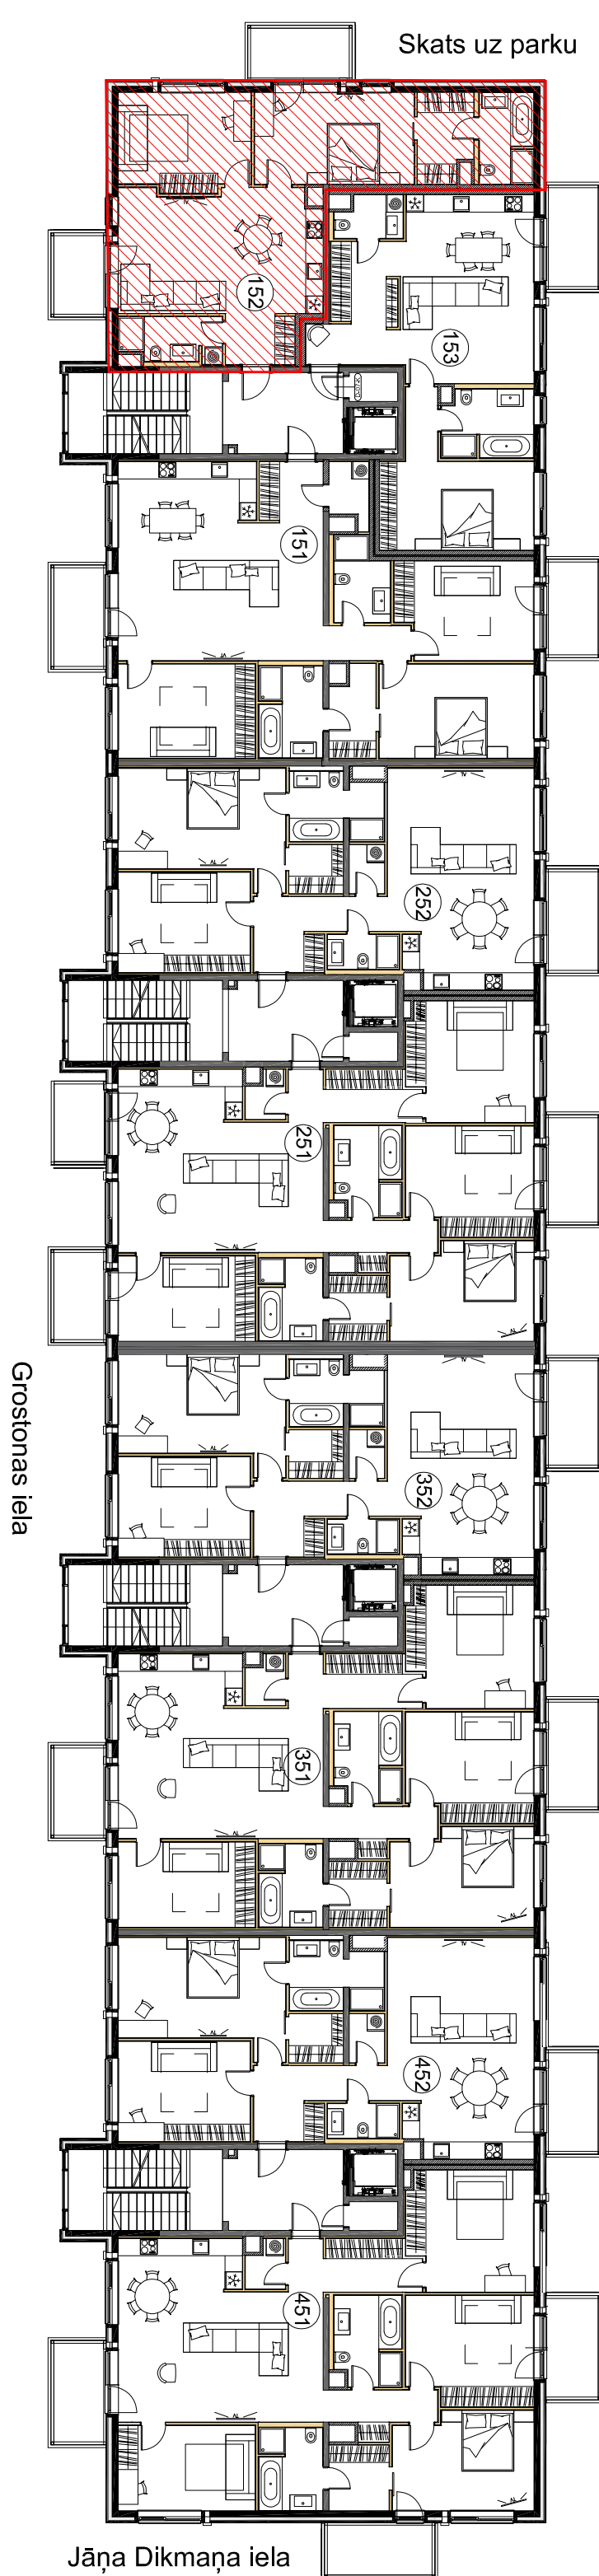

Dace Tumšā
+371 2 615 6165,
dace.tumsa@merks.lv

Lauris Mežsargs
+371 2 66 04 666,
lauris.mezsargs@merks.lv

Jāņa Dikmaņa iela