


Dzīvoklis V3-2

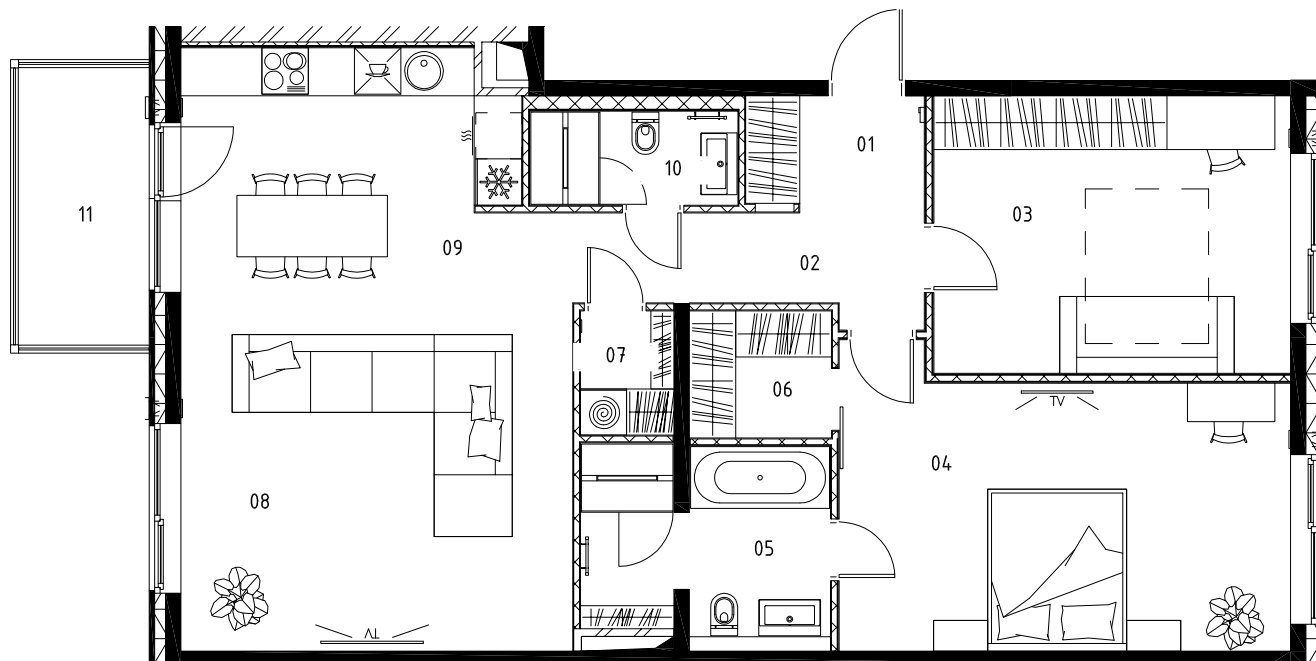

V3-2 TELPU EKSPĻIKĀCIJA

| Nr. | Telpas nosaukums | Platība |
|-----|------------------|----------------------|
| 01 | Priekšnams | 3.3 m ² |
| 02 | Gaitenis | 5.8 m ² |
| 03 | Istaba | 16.6 m ² |
| 04 | Guļamistaba | 20.9 m ² |
| 05 | Sanmezgls | 7.7 m ² |
| 06 | Garderobe | 3.0 m ² |
| 07 | Palīgtelpa | 2.0 m ² |
| 08 | Dzīvojamā istaba | 22.9 m ² |
| 09 | Virtuve | 14.9 m ² |
| 10 | Sanmezgls | 3.3 m ² |
| 11 | Balkons | 6.1 m ² |
| | | 106.6 m ² |


Dace Tumša
+371 2 615 6165,
dace.tumsa@merks.lv

Lauris Mežsargs
+371 2 66 04 666,
lauris.mezsargs@merks.lv

Skats uz parku



Vesetas iela

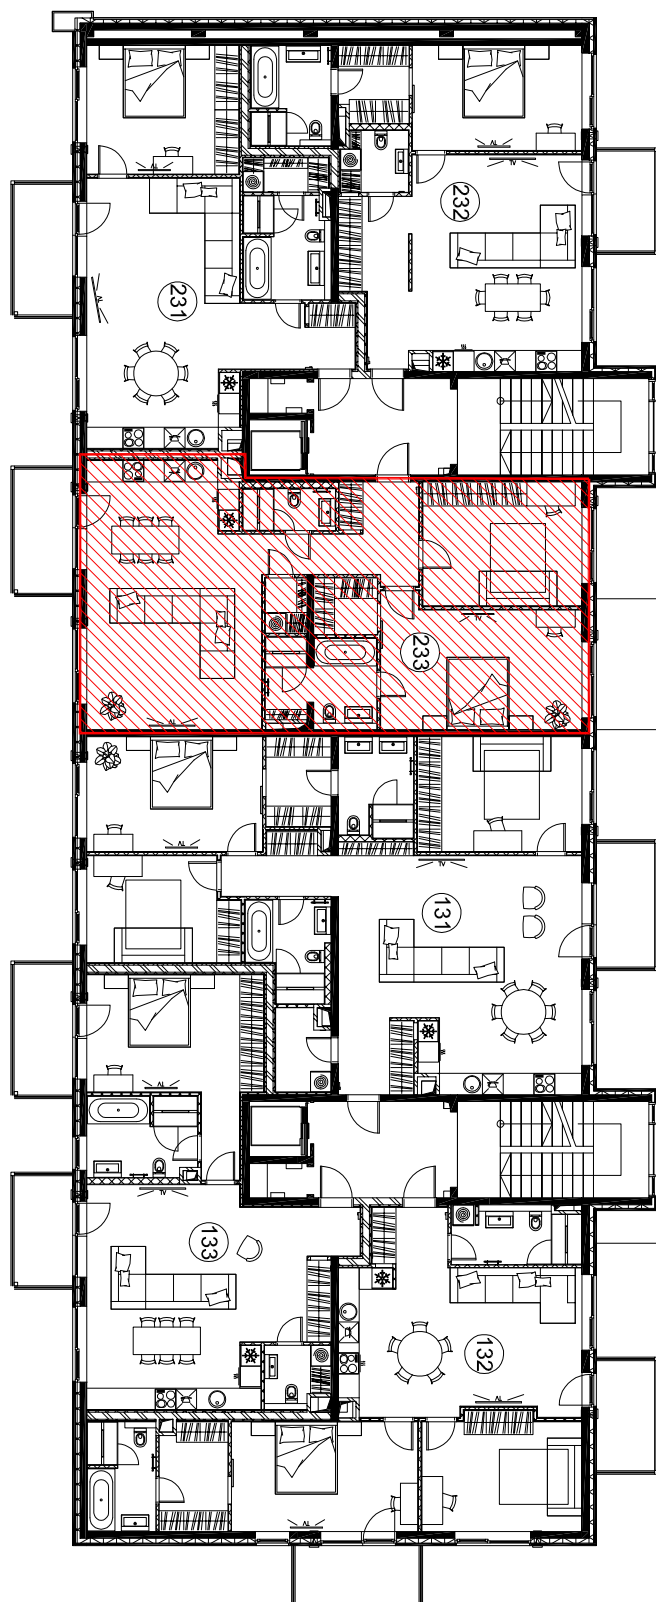

Jāņa Dikmaņa iela

Dace Tumšā
+371 2 615 6165,
dace.tumsa@merks.lv

Lauris Mežsargs
+371 2 66 04 666,
lauris.mezsargs@merks.lv